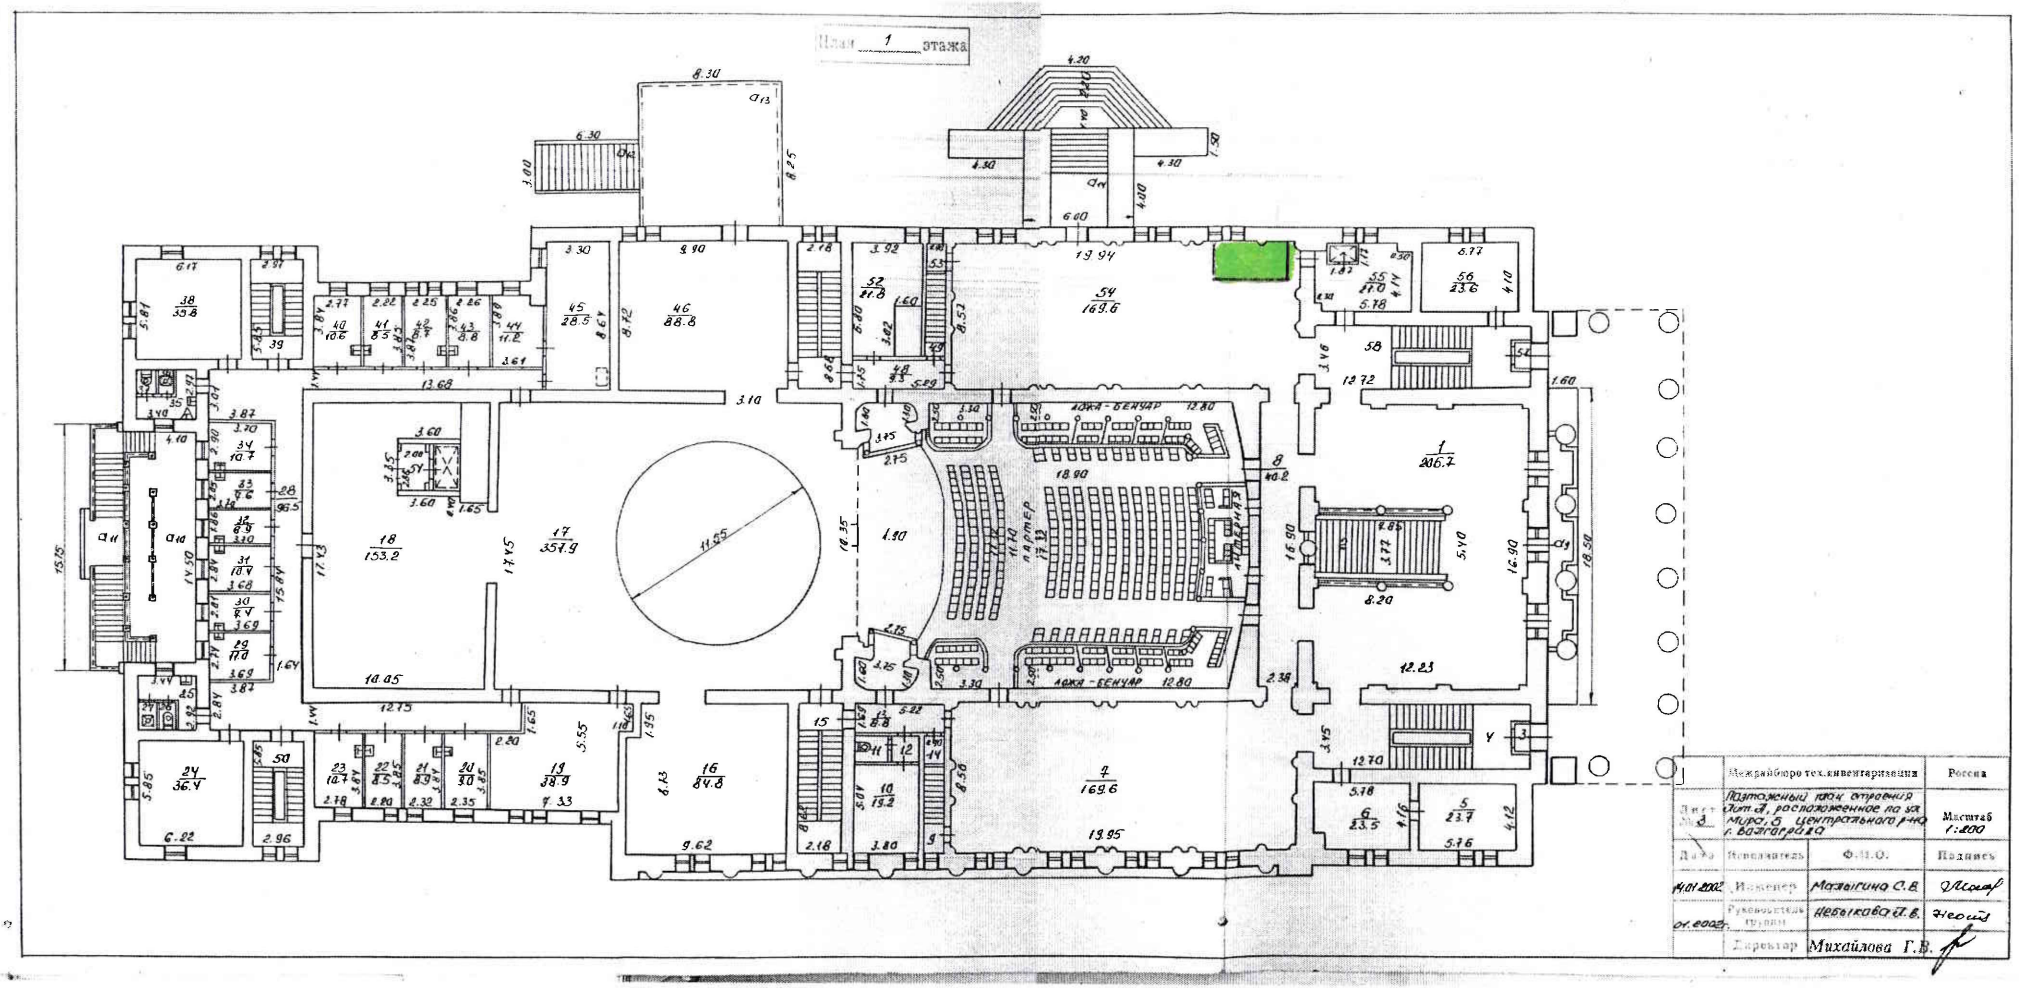
План 1 этажа
ложа - бенуар
ложа - бенуар
оркестр
Межрайбюро тех.инвентаризации
Россия
Подземный переход открытый Лит.П, расположенное по ул. Мира; б. Центрального р-на г. Волгограда
Масштаб 1:200
Должность
Ф.И.О.
Подпись
Инженер
Мазаигина С.В.
Руководитель группы
Невыкова Г.В.
Директор
Михайлова Г.В.