


Лист 2

Лист 3

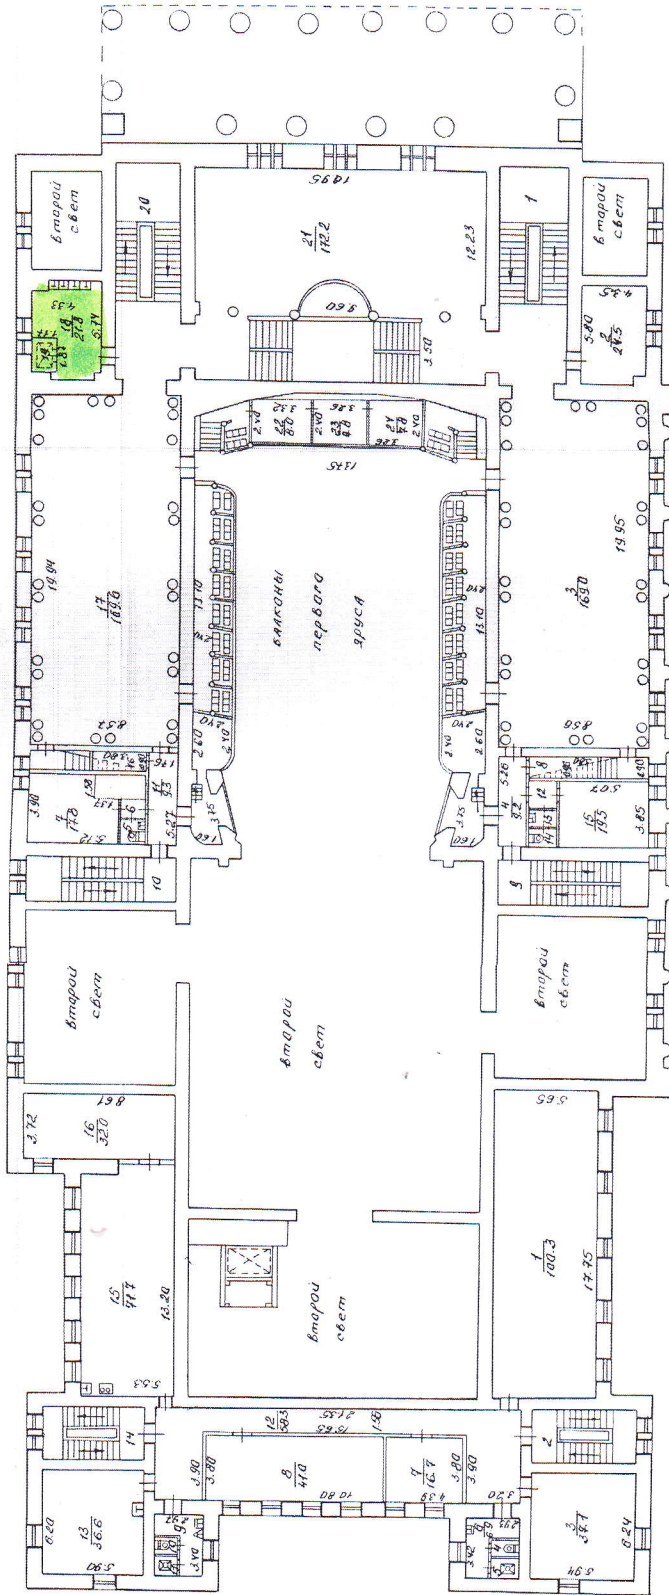

