План 1 этажа

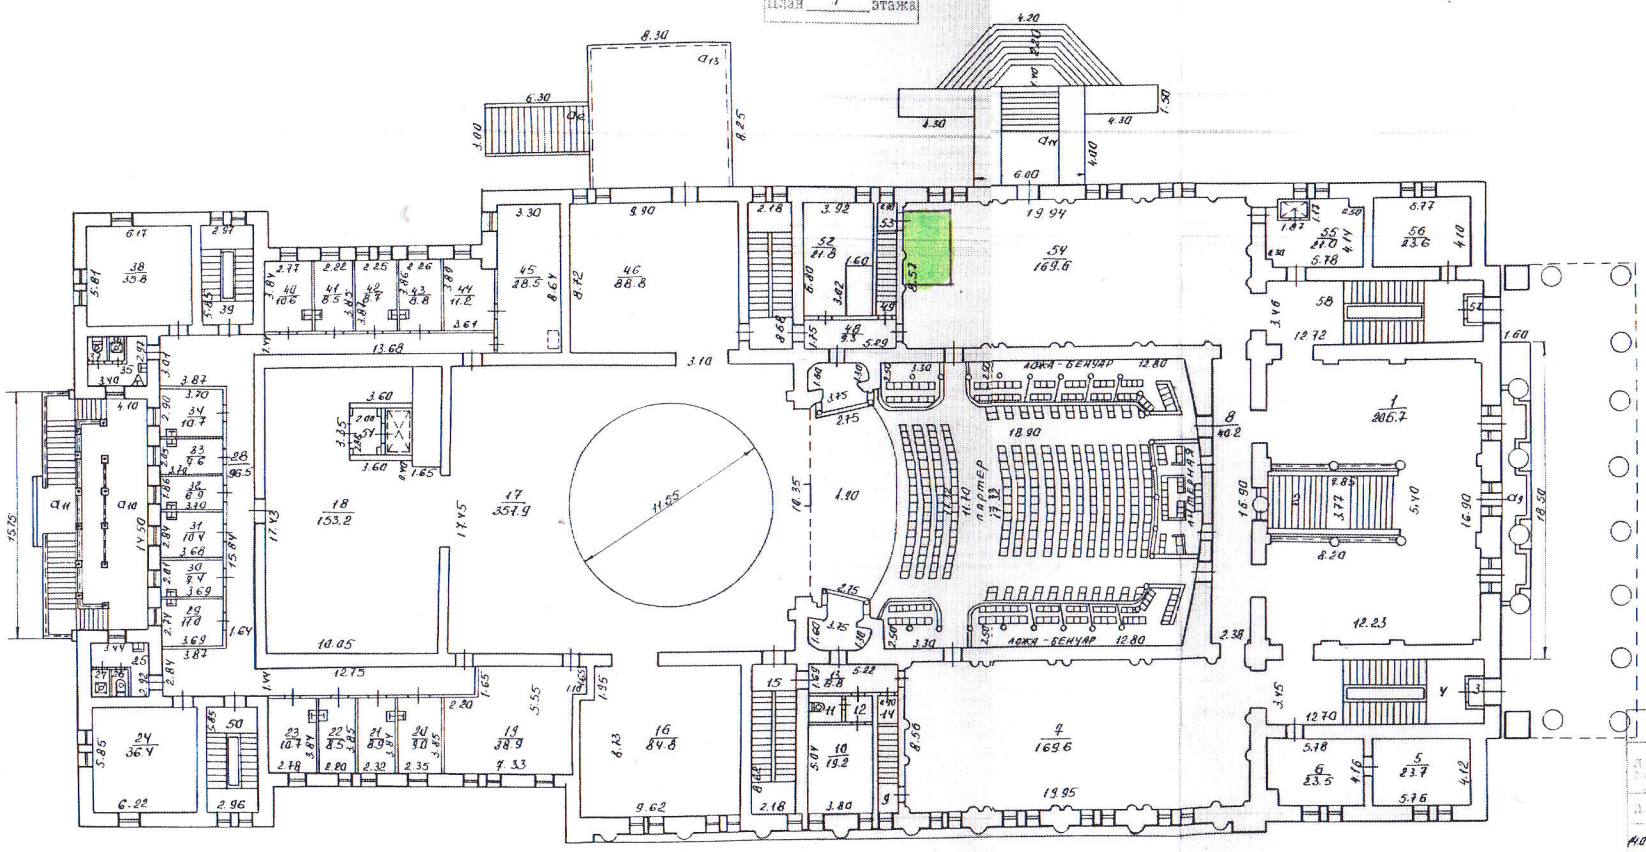

	Межрайбюро тех. инвентаризации		Россия
Лист 3	Подземный паук строения лит. А, расположенное по ул. Мира, 5 Центрального р-на г. Волгограда		Масштаб 1:400
Дата	Исполнитель	Ф.И.О.	Подпись
4.01.2002	Инженер	Малыгина С.В.	
01.2002	Техник-технолог	Небыкова Л.В.	
	Директор	Михайлова Г.В.	

План 3 этажа

План 2 этажа

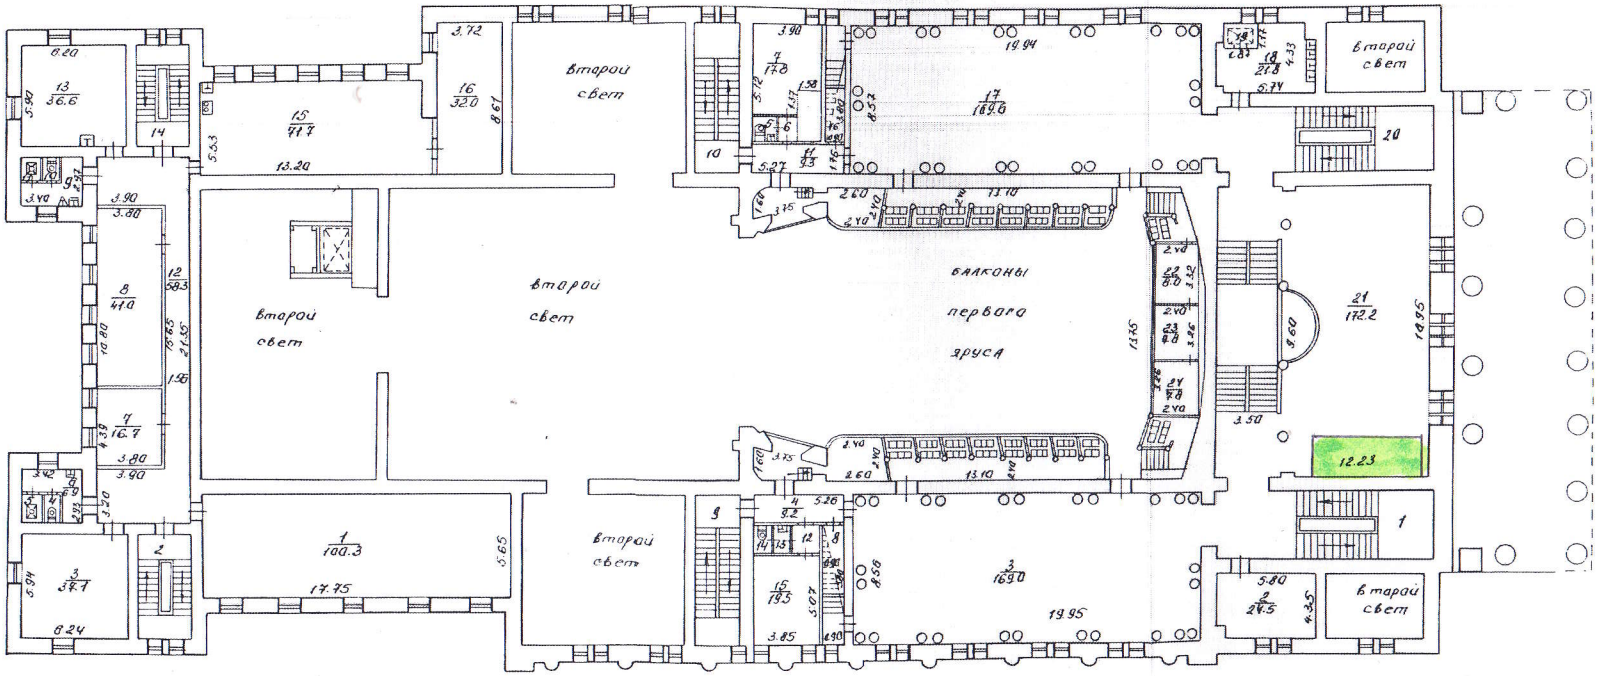

Дата	Исполнитель	Ф.И.О.	Подпись
14.01.2002	Инженер	Малышина С.В.	
01.2006	Руководитель группы	Небыкова Л.В.	
	Директор	Михайлова Г.В.	